

ΕΦΗΜΕΡΙΣ ΤΗΣ ΚΥΒΕΡΝΗΣΕΩΣ
ΤΗΣ ΕΛΛΗΝΙΚΗΣ ΔΗΜΟΚΡΑΤΙΑΣ

ΕΝ ΑΘΗΝΑΙΣ ΤΗ, 24 ΙΟΥΝΙΟΥ 1981 | ΤΕΥΧΟΣ ΤΕΤΑΡΤΟΝ | ΑΡΙΘΜΟΣ ΦΥΛΛΟΥ 337

ΠΕΡΙΕΧΟΜΕΝΑ

ΠΟΛΕΟΔΟΜΙΑ

ΑΠΟΦΑΣΕΙΣ

ΑΝΑΚΟΙΝΩΣΕΙΣ

ΠΟΛΕΟΔΟΜΙΑ

ΑΠΟΦΑΣΕΙΣ

Ἀριθ. ΧΟΠ 871 (1)

Περὶ ἀναγνωρίσεως ὁδοῦ στὸν Ἀστακὸ Ν. Αἰτωλίας καὶ Ἀκαρνανίας ὡς προϋφισταμένης τοῦ ἔτους 1923.

Ο ΝΟΜΑΡΧΗΣ ΑΙΤΩΛΙΑΣ ΚΑΙ ΑΚΑΡΝΑΝΙΑΣ

Ἔχοντας ὑπόψη:

1) Τὶς διατάξεις τοῦ 3200/55 «περὶ Διοικητικῆς ἀποκεντρώσεως», 2) τὶς διατάξεις τοῦ ἀπὸ 20.6.55 Β. Δ/τος περὶ ἐξαιρέσεως ἀπὸ τῆς κατὰ τὴν παρ. 1 τοῦ ἄρθρου 1 τοῦ Ν. 3200/55 ἁρμοδιότητος τοῦ Ὑπουργείου Δημ. Ἔργων, 3) τὶς διατάξεις τοῦ 863/70 Β. Δ/τος περὶ διαρθρώσεως τοῦ Ὑπουργείου Συγκοινωνιῶν καὶ Δημ. Ἔργων ὡς τοῦτο ἐτροποποιήθη διὰ τοῦ ὑπ' ἀριθ. 572/67 Β.Δ., 4) τὶς διατάξεις τοῦ 532/70 Ν. Δ/τος περὶ διοικητικῆς ἀποκεντρώσεως, 5) τὶς διατάξεις τοῦ 712/70 Β. Δ/τος ὡς ἐτροποποιήθη καὶ συνεπληρώθη διὰ τῶν ὑπ' ἀριθ. 677/71 καὶ 198/72 Β. Δ/των, 6) τὴν Α7/16/11/7.10.70 κοινὴ ἀπόφαση τῶν Ὑπουργῶν περὶ ὀργανώσεως τῶν Περιφ/κῶν Ὑπηρεσιῶν τοῦ Ὑπ. Δ.Ε., 7) τὴν Α9/1—8/3/9.8.71 κοινὴ ἐγκύκλιο τῶν Πρωθυπουργοῦ, Ἀντιπροέδρου καὶ Ὑπουργοῦ τῶν Ἐσωτερικῶν περὶ ὀργανώσεως τῶν Νομαρχιῶν, 8) τὴν ἀπὸ 25.10.80 αἴτηση τοῦ Χρήστου Μπότσιου, 9) τὸ τοπογραφικὸ διάγραμμα τοῦ ἰδιώτη Μηχ/κοῦ Γεωργίου Παπαστάμου ποὺ δείχνει τὴν ὑπὸ ἀναγνώριση ὁδὸ στὸ σχέδιο πόλεως Ἀστακοῦ, 10) τὴν ὑπ' ἀριθ. 1640/4.3.80 βεβαίωση τοῦ Προέδρου τῆς Κοινότητος Ἀστακοῦ ὅτι ἡ πρὸς ἀναγνώριση ὁδὸς προϋπάρχει τοῦ ἔτους 1923, 11) τὴν ὑπ, ἀριθ. 20014/16.6.77 Ε34 ἐγκ. τοῦ ΥΠ/ΔΕ σχετικὰ μὲ ἀναγνώριση ὁδῶν ποὺ προϋπάρχουν τοῦ 1923, 12 τὴν γενομένη αὐτοψία ἀπὸ τεχνικὴ ὑπάλληλο τῆς Ὑπηρεσίας, 13) τὴν σύμφωνη γνωμοδότηση τοῦ Νομ/κοῦ Συμβουλίου Δ.Ε. ὅπως διατυπώθηκε στὸ 2/1981 (θέμα 24ο) πρακτικὸ αὐτοῦ, 14) τὴν ΕΣ 13121/8.10.80 ἀπόφαση τοῦ Νομάρχου Αἰτωλ/νίας περὶ ἀναθέσεως ἀσκήσεως μέρους ἁρμοδιοτήτων Νομάρχου ὑπὸ τὴν ἔνδειξιν Ε.Ν., ἀποφασίζουμε:

Ἀναγνωρίζουμε σὰν προϋπάρχουσα τοῦ ἔτους 1923 τὴν δίοδο ποὺ βρίσκεται μέσα στὸ σχέδιο πόλεως Ἀστακοῦ ὅπως ἀκριβῶς φαίνεται στὸ τοπογραφικὸ διάγραμμα τοῦ ἰδιώτη μηχανικοῦ Γεωργίου Παπαστάμου ποὺ συνοδεύει τὴν ἀπόφαση αὐτὴ καθ' ὅσον εἶναι καὶ διατηρητέα.


Ἡ ἀπόφαση αὐτὴ νὰ δημοσιευθεῖ στὴν Ἐφημερίδα τῆς Κυβερνήσεως.

Μεσολόγγι, 13 Μαρτίου 1981

Μὲ ἐντολὴ Νομάρχη

Ἡ Προϊσταμένη Πολεοδομίας

ΑΓΑΘΗ ΑΝΑΓΝΩΣΤΟΠΟΥΛΟΥ

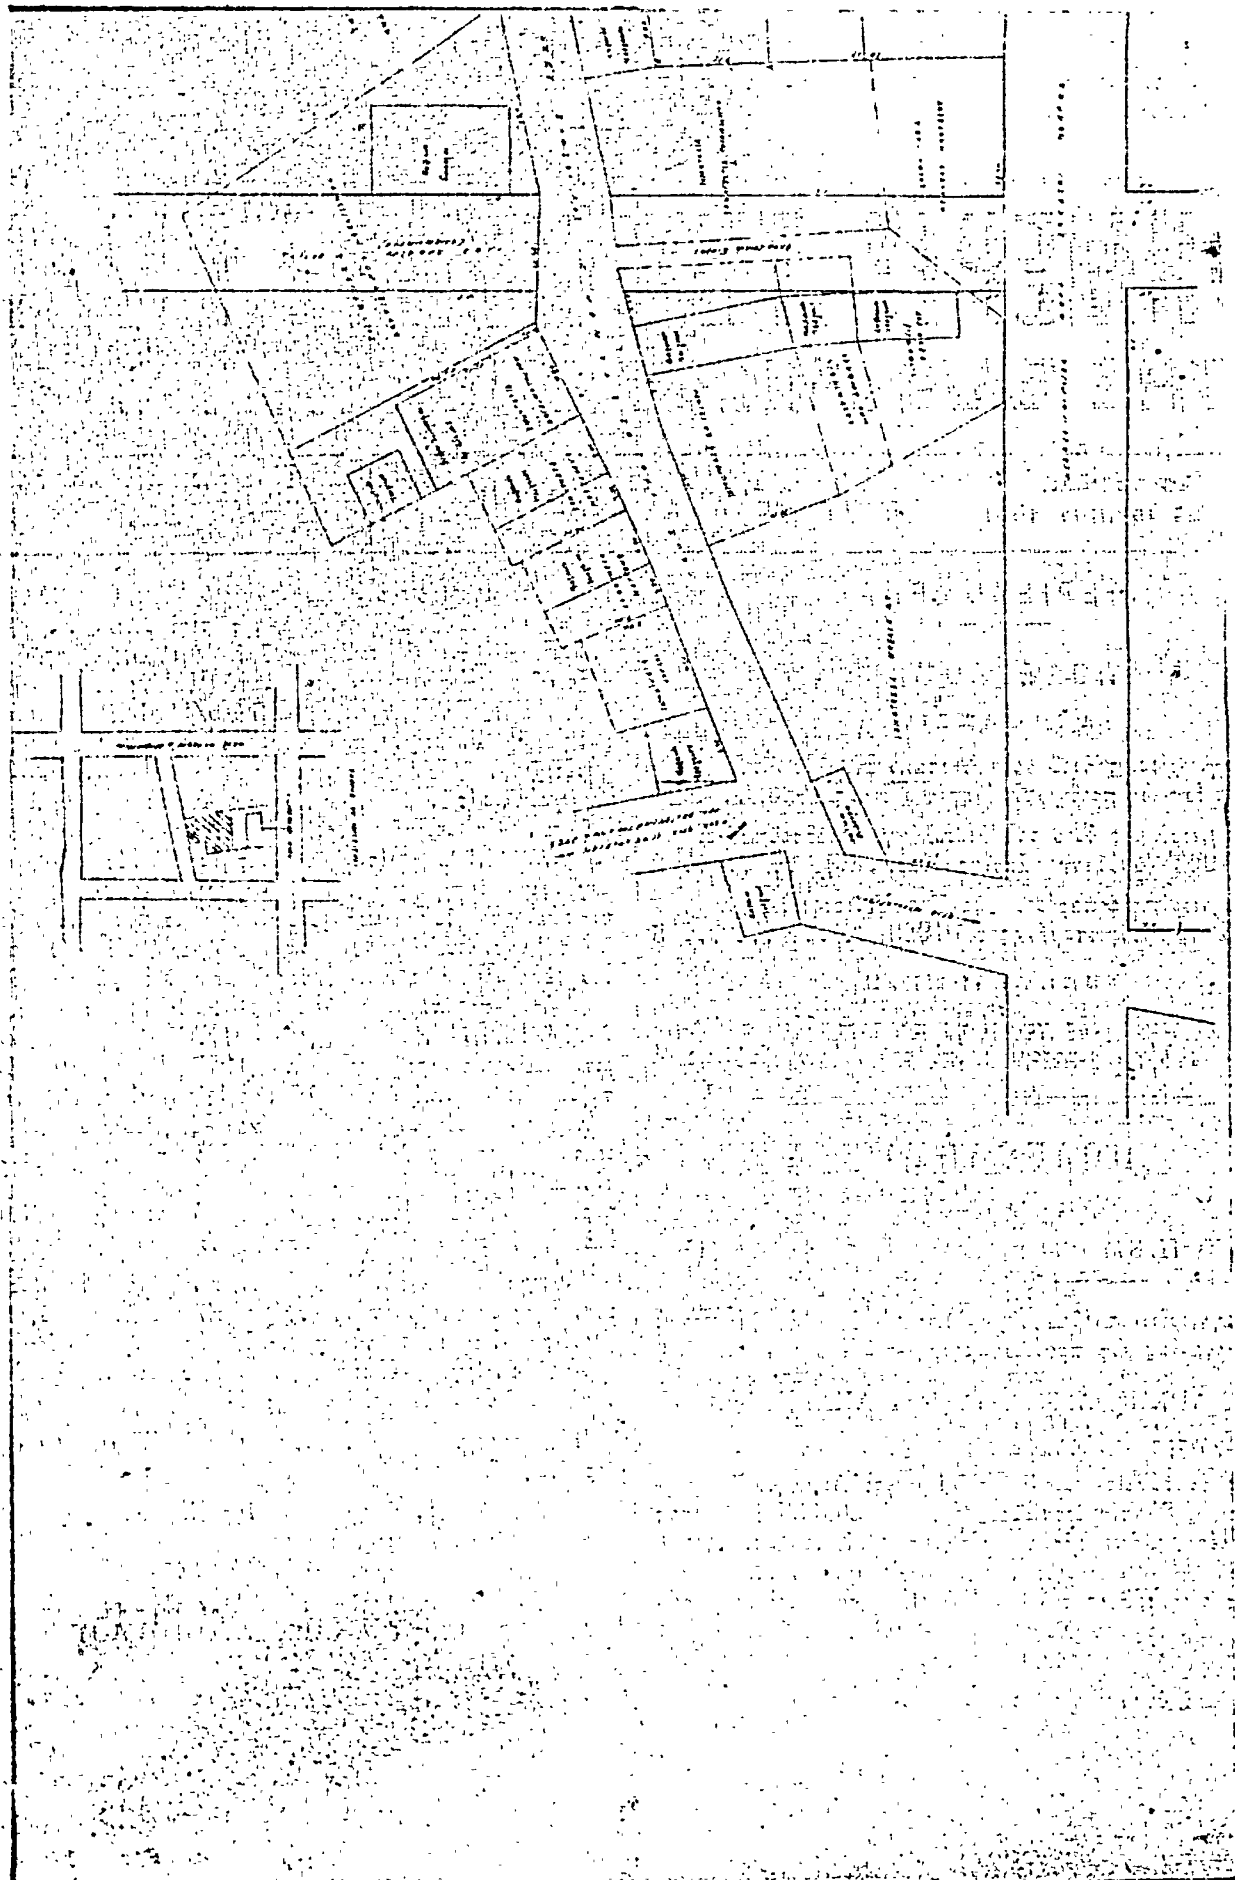

Ἀριθ. ΧΟΠ 1006 (2)

Περὶ ἀναγνωρίσεως ὁδοῦ στὸ Μεσολόγγι ὅτι προϋπάρχει τοῦ ἔτους 1923 (ὑπόθεση Μαρίας Καρκανιᾶ).

Ο ΝΟΜΑΡΧΗΣ ΑΙΤΩΛΙΑΣ ΚΑΙ ΑΚΑΡΝΑΝΙΑΣ

Ἔχοντας ὑπόψη:

1) Τὶς διατάξεις τοῦ Ν. 3200/55 «περὶ Διοικητικῆς ἀποκεντρώσεως», 2) τὶς διατάξεις τοῦ ἀπὸ 20.6.55 Β. Δ/τος «περὶ ἐξαιρέσεως ἀπὸ τῆς κατὰ τὴν παρ. 1 τοῦ ἄρθρου 1 τοῦ Ν. 3200/55 ἁρμοδιότητος τοῦ Ὑπουργείου Δημ. Ἔργων», 3) τὶς διατάξεις τοῦ 863/70 Β. Δ/τος «περὶ διαρθρώσεως τοῦ Ὑπουργείου Συγκοινωνιῶν καὶ Δημ. Ἔργων», ὅπως τοῦτο τροποποιήθηκε μὲ τὸ 572/67 Β.Δ., 4) τὶς διατάξεις τοῦ 532/70 Ν. Δ/τος «περὶ διοικητικῆς ἀποκεντρώσεως», 5) τὶς διατάξεις τοῦ 712/70 Β. Δ/τος, ὅπως τροποποιήθηκε καὶ συμπληρώθηκε μὲ τὰ 677/71 καὶ 198/72 Β. Δ/τα, 6) τὴ Λ7/16/11/7.10.70 κοινὴ ἀπόφαση τῶν Ὑπουργῶν «περὶ ὀργανώσεως τῶν Περιφ/κῶν Ὑπηρεσιῶν τοῦ ΥΠ.Δ.Ε.», 7) τὴν Λ9/1—8/3/9.8.71 κοινὴ ἐγκύκλιο τῶν Πρωθυπουργοῦ, Ἀντιπροέδρου καὶ Ὑπουργοῦ τῶν Ἐσωτερικῶν «περὶ ὀργανώσεως τῶν Νομαρχιῶν», 8) τὴν ἀπὸ 26.1.81 αἴτηση τῆς Μαρίας Καρκανιᾶ, 9) τὸ ἀπὸ Ἰαν. 1981 τοπογραφικὸ διάγραμμα τοῦ ἰδιώτη μηχανικοῦ Γεράσιμου Πετρόπουλου ποὺ δείχνει τὴν ὑπὸ ἀναγνώριση ὁδό, ποὺ βρίσκεται ἐντὸς τοῦ σχεδίου πόλεως Μεσολογγίου, 10) τὰ 2569/7.2.1918 καὶ 518/1924 συμβόλαια, 11) τὴν Ε34/20014/16.6.77 ἐγκ. τοῦ ΥΠ.Δ.Ε., ἀναφορικὰ μὲ ἰδιωτικοὺς δρόμους ποὺ ὑπάρχουν πρὶν τὸ ἔτος 1923, 12) τὴ σύμφωνη γνωμοδότηση τοῦ Νομ/κοῦ Συμβουλίου Δ.Ε., ποὺ διατυπώθηκε στὸ 3/1981 (θέμα 35ο) πρακτικὸ αὐτοῦ, 13) τὴν ΕΣ 13121/8.10.80 ἀπόφαση τοῦ Νομάρχη Αἰτωλ/νίας «περὶ ἀναθέσεως ἀσκήσεως μέρους ἁρμοδιοτήτων Νομάρχη ὑπὸ τὴν ἔνδειξιν Ε.Ν.», ἀποφασίζουμε:

Ἀναγνωρίζουμε ὅτι προϋπάρχει τοῦ ἔτους 1923 ἡ δίοδος ποὺ βρίσκεται μέσα στὸ σχέδιο πόλεως Μεσολογγίου, ὅπως ἀκριβῶς φαίνεται στὸ ἀπὸ Ἰανουάριο 1981 τοπογραφικὸ διάγραμμα, ποὺ συντάχθηκε ἀπὸ τὸν ἰδιώτη μηχανικὸ Γεράσιμο Πετρόπουλο ποὺ συνοδεύει τὴν ἀπόφαση αὐτὴ καθ' ὅτι κρίνεται ὡς διατηρητέα.

Ἡ ἀπόφαση αὐτὴ νὰ δημοσιευθεῖ στὴν Ἐφημερίδα τῆς Κυβερνήσεως.

Μὲ ἐντολὴ Νομάρχη
Ἡ Προϊσταμένη
ΑΓΑΘΗ ΑΝΑΓΝΩΣΤΟΠΟΥΛΟΥ

ΟΔΟΣ ΚΑΣΟΜΟΥΛΗ
ΟΔΟΣ ΜΑΥΡΟΜΙΧΑΛΕΩΝ
ΟΔΟΣ ΒΕΝΕΔΙΚΤΟΥ
ΟΔΟΣ ΒΑΡΑΓΚΑΚΗ
ΠΕΖΟΔΡΟΜΟΣ ΓΕΡΡΙΟΥ
ΟΔΟΣ ΝΙΚ. ΚΑΣΟΜΟΥΛΗ
ΟΔΟΣ ΠΑΤ. ΙΕΡ. ΒΕΝΕΔΙΚΤΟΥ
ΓΕΡΡΙΟΥ
ΟΔΟΣ ΓΕΩΡ. ΚΑΡΑΪΣΚΑΚΗ
ΟΔΟΣ ΠΑΡΚ
ΟΔΟΣ ΔΗΜ. ΘΕΜΕΛΗ
ΟΔΟΣ ΓΕΡΡΙΟΥ
ΑΠΟΣΠΑΣΜΑ ΣΧΕΔΙΟΥ ΠΟΛΕΩΣ
ΤΟΠΟΓΡΑΦΙΚΟ
ΚΛΙΜΑΞ 1:500
ΤΟΠΟΓΡΑΦΙΚΟ ΔΙΑΓΡΑΜΜΑ
ΣΤΕΛΕΧΟΥΣ ΠΥΟ ΤΟΥ 23 ΓΙΑ
ΤΗΝ ΑΝΑΓΝΩΡΙΣΗ ΤΗΣ
ΓΕΡΑΣΙΜΟΣ Κ. ΠΕΤΡΟΠΟΥΛΟΣ
ΑΡΧΙΤΕΚΤΩΝ ΜΗΧΑΝΙΚΟΣ
ΠΛΑΤΕΙΑ ΚΕΝΝΕΝΤΥ
ΜΕΣΟΛΟΓΓΙ - ΤΗΛ. 23208
3/1981

'Αριθ. 279301 (3)

Περί άναγνωρίσεως παρόδου τῆς όδοῦ 'Αριστοτέλους στὴν Καβάλα, ὡς προϋφισταμένης τοῦ 1923.

Ο ΝΟΜΑΡΧΗΣ ΚΑΒΑΛΑΣ

Σύμφωνα μέ:

1. Τὶς διατάξεις:

α) Τοῦ ἀπὸ 17.7.1923 Ν.Δ. «περὶ σχεδίων πόλεων, κωμῶν καὶ συνοικισμῶν τοῦ Κράτους καὶ ἀνεγέρσεως αὐτῶν».

β) Τοῦ Β.Δ. 712/70 ὅπως τροποποιήθηκε μὲ τὰ 677/71 καὶ 198/72 Β.Δ.

γ) Τοῦ Ν 3200/55 περὶ Διοικητικῆς ἀποκεντρώσεως, ὅπως ἔχει συμπληρωθεῖ καὶ τροποποιηθεῖ μεταγενέστερα.

2. Τὴν 33/16.2.1981 γνωμοδότηση τοῦ Νομαρχιακοῦ Συμβουλίου Δημοσίων Ἔργων τῆς Νομαρχίας μας, περὶ ἀναγνωρίσεως τῆς παρόδου 'Αριστοτέλους στὴν Καβάλα ὡς προϋφισταμένης τοῦ 1923.

3. Τὴν ἀπὸ 18.11.1980 αἴτηση τῆς Θεοδώρας Μπεσίκα, γιὰ ἀναγνώριση τῆς ἀνωτέρω παρόδου, ὡς προϋφισταμένης τοῦ 1923.

4. Τὸ 1183/1.6.1922 συμβόλαιο τοῦ Συμβολαιογράφου Καβάλας Λυμπερίου Λυμπερόπουλου ὅπου ἀναφέρεται ὡς ὅριο ἰδιοκτησίας ἡ ἀνωτέρω πάροδος καὶ χαρακτηρίζεται δρόμος ἀδιέξοδος.

5. Τὸ τοπογραφικὸ σχεδιάγραμμα τοῦ Τοπογράφου μηχανικοῦ Γεωργίου 'Αδρίμη.

6. Τὸ ἀπὸ 11.3.1939 καὶ (16—1/2.2.1980 Π.Δ.) ρυμοτομικὸ σχέδιο πόλεως Καβάλας. ΦΠ 22 στὸ ὁποῖο φαίνεται ἡ ἐν λόγῳ ὁδός.

'Επειδὴ ἀπὸ τὰ ἀνωτρω προκύπτει ὅτι ἡ πάροδος 'Αριστοτέλους ὑπάρχει πρὶν ἀπὸ τὸ ἔτος 1923, ἀποφασίζουμε:

'Αναγνωρίζουμε ὅτι ἡ πάροδος ὁδοῦ 'Αριστοτέλους στὴν Καβάλα ὑπάρχει νομίμως πρὶν ἀπὸ τὸ ἔτος 1923 καὶ τὴν χαρακτηρίζουμε ὡς διατηρητέες.

'Η πάροδος αὐτὴ φαίνεται στὸ τοπογραφικὸ σχεδιάγραμμα τοῦ Τοπογράφου Μηχανικοῦ Γεωργίου 'Αδρίμη θεωρημένο ἀπὸ τὸν προϊστάμενο τοῦ Τμ. Πολεοδ. καὶ Πολεοδ. 'Εφαρμ. Καβάλας.

'Η ἀπόφαση αὐτὴ ποὺ ἰσχύει ἀπὸ δημοσιεύσεως, νὰ δημοσιευθεῖ στὴν 'Εφημερίδα τῆς Κυβερνήσεως.

Καβάλα, 13 'Απριλίου 1981

'Ο Νομάρχης
ΘΕΟΔ. ΑΣΠΑΣΙΔΗΣ

Το παρόν συνοδεύει την
υπ' αριθ. 27930/13-4-81 από-
φαση Νομάρχου Καβάλας
Καβάλα 17-4-81



Καζαντζής

ΚΛΙΜΑΚΑ 1:500

ΟΔΟΣ

ΟΔΟΣ ΑΜΥΝΤΑ

ΟΔΟΣ ΟΛΥΜΠΙΑΔΟΣ

ΟΔΟΣ ΓΑΛΛΙΚΗΣ ΔΗΜΟΚΡΑΤΙΑΣ

I III II I Γ I II II IV I

1 2 3 4 5

K_1 K_2

ΓΕΩΡΓΙΟΣ
ΔΙΠΛΩΜ. ΑΓΡ. ΤΟΠΟΓΡΑΦΟΣ ΜΗΧΑΝΙΚΟΣ
ΠΟΛΥΤΕΧΝΙΚΗΣ ΣΧΟΛΗΣ ΘΕΣΣΑΛΟΝΙΚΗΣ
ΒΕΝΙΖΕΛΟΥ ... ΚΑΒΑΛΑ ΤΗΛ. 823.00...

ΥΠΟ
Τα οικ
είναι
από τ

ΑΝΑΚΟΙΝΩΣΕΙΣ

'Αριθ. 5477 (4)

Περὶ εἰδοποιήσεως τῆς γενομένης παρακαταθέσεως ἀποζημιώσεως λόγω ρυμοτομίας ὑπὸ τοῦ Δήμου Κοζάνης.

Ο ΔΗΜΑΡΧΟΣ ΚΟΖΑΝΗΣ

'Ο Δῆμος Κοζάνης νομίμως ἐκπροσωπούμενος ὑπὸ τοῦ Δημάρχου γνωστοποιεῖ ὅτι ἔχοντες ὑπόψη τὶς διατάξεις τῶν ἄρθρων 7 καὶ 24 τοῦ Α.Ν. 1731//39 «περὶ ἀναγκαστικῶν ἀπαλλοτριώσεων» ὡς ταῦτα ἰσχύουν, ἐν συνδυασμῷ καὶ πρὸς τὶς κείμενες διατάξεις τοῦ Ν.Δ. 17.7.1923 «περὶ σχεδίων πόλεων κ.λπ.» καὶ τοῦ Ν. 5269/1931 «περὶ ἀδειῶν οἰκοδομῶν κ.λπ.» ὡς οὗτοι ἐτροποποιήθησαν καὶ συνεπληρώθησαν.

Κατέθεσε στὸ Ταμεῖο Παρακαταθηκῶν καὶ Δανείων τὸ ποσὸ τῶν δραχμῶν 1.755.100 (ἑνὸς ἑκατομμυρίου ἑφτακοσίων πενήντα πέντε χιλιάδων (ἑκατό), σχετικὸ γραμμάτιο παρακαταθήκης 19444/17.6.81, γιὰ τὴν ἀποζημίωση ἰδιοκτησίας ποὺ βρίσκεται στὴν Κοζάνη καὶ ἐπὶ τῆς ὁδοῦ Π. Μελᾶ, σύμφωνα μὲ τὴν 6/1980 πράξη τακτοποιήσεως καὶ ἀναλογισμοῦ τῆς Δ/νσεως Τεχνικῶν Ὑπηρεσιῶν Ν. Κοζάνης, ποὺ ἐγκρίθηκε μὲ τὴν 1289/1980 ἀπόφαση τοῦ Νομάρχη Κοζάνης. ὡς καὶ τὴν 130/1981 ἀπόφαση τοῦ Μονομελοῦς Πρωτοδικείου Κοζάνης μὲ τὴν ὁποία καθορίσθηκε ἡ προσωρινὴ τιμὴ μονάδας γιὰ τὴν ἀποζημίωση τοῦ ὄγκου καὶ οἰκοπέδου τῆς ρυμοτομουμένης ἰδιοκτησίας καὶ διὰ λογαριασμὸν τῆς Ἑλένης χήρας Δημητρίου Πάπιστα δρχ. 1.755.100 (ἕνα ἑκατομμύριο ἑφτακόσιες πενήντα πέντε χιλιάδες ἑκατό).

Πληροφοροῦμε δὲ ὅσους ἔχουν ἢ ἀξιώνουν δικαιώματα κυριότητος καὶ τοὺς ἐνυπόθηκους δανειστὲς ἢ τρίτους γενικὰ διεκδικητὲς τοῦ παραπάνω ἀκινήτου ὅτι ἡ ἀποζημίωση αὐτὴ θὰ ἀποδοθεῖ μέσω τοῦ Ταμείου Παρακαταθηκῶν καὶ Δανείων μόνον σὲ ὅσους ἀναγνωρισθοῦν σύμφωνα μὲ τὸ Νόμο ὡς δικαιοῦχοι.

'Η ἀπόφαση αὐτὴ νὰ δημοσιευθεῖ στὴν 'Εφημερίδα τῆς Κυβερνήσεως.

Κοζάνη, 17 'Ιουνίου 1981

'Ο Δήμαρχος
ΙΩΑΝΝΗΣ ΠΑΠΑΓΙΑΝΝΗΣ

ΑΠΟ ΤΟ ΕΘΝΙΚΟ ΤΥΠΟΓΡΑΦΕΙΟ